

1

1坪サイズ



木造住宅の基本モジュール

の


洗面スペース

洗濯機+乾燥機 (縦置き)

縮尺: 1/20 (A3)

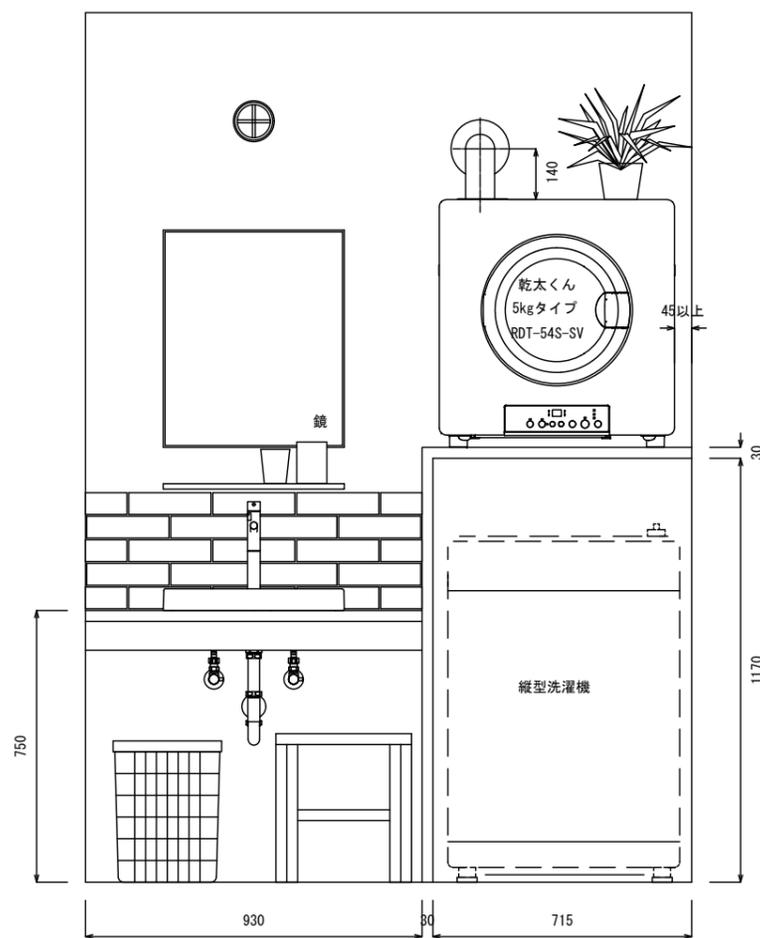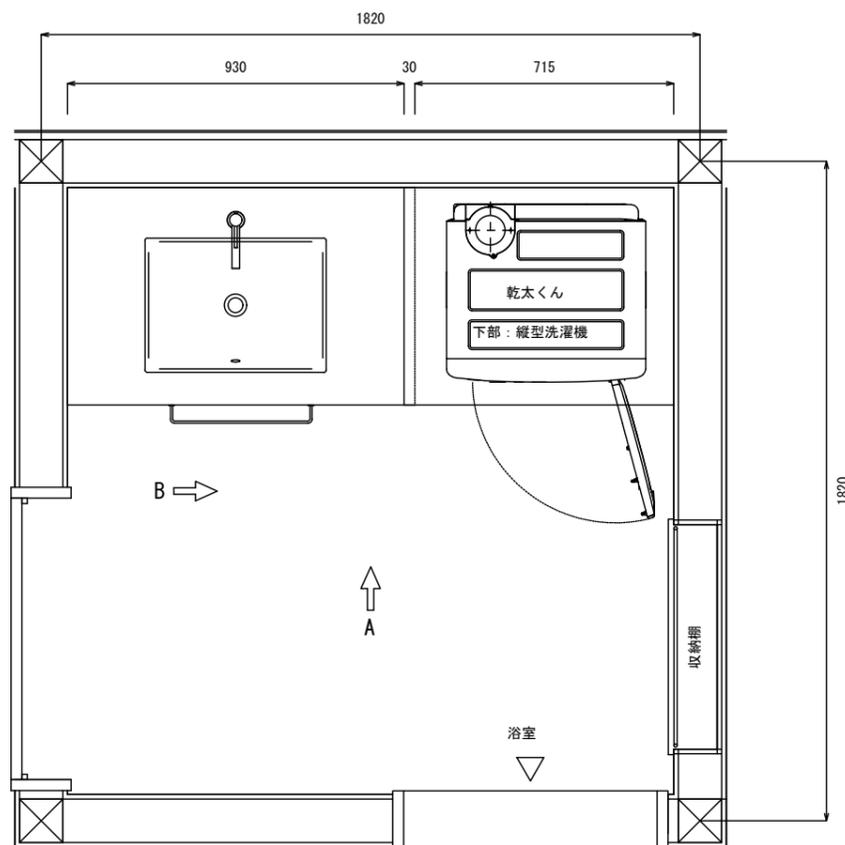

- A -

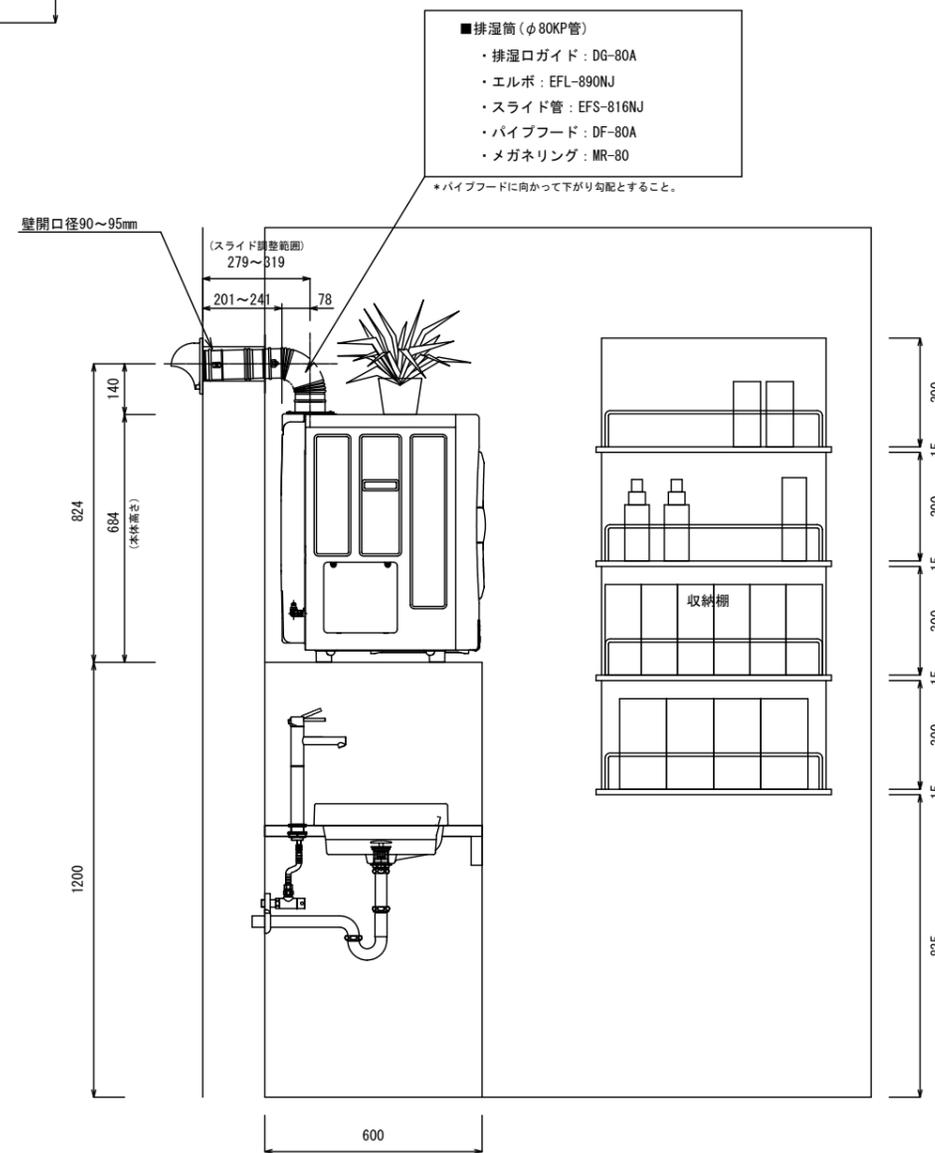

- B -

- 排湿筒 (φ80KP管)
- ・ 排湿口ガイド: DG-80A
- ・ エルボ: EFL-890NJ
- ・ スライド管: EFS-816NJ
- ・ パイプフード: DF-80A
- ・ メガネリング: MR-80

\*パイプフードに向かって下がり勾配とすること。

