

1.25




1.25坪サイズ

木造住宅基本モジュール
の
洗面スペース
洗濯機+乾燥機(横置き)

縮尺:1/20 (A3)

- 排湿管(φ80KP管)
 - ・ダンパー付き排湿口ガイド: DG-80BK
 - ・直角エルボ: DE-80A
 - ・スライド管: EFS-816NJ
 - ・パイプフード: DF-80A

※パイプフードに向かって下がり勾配とすること。

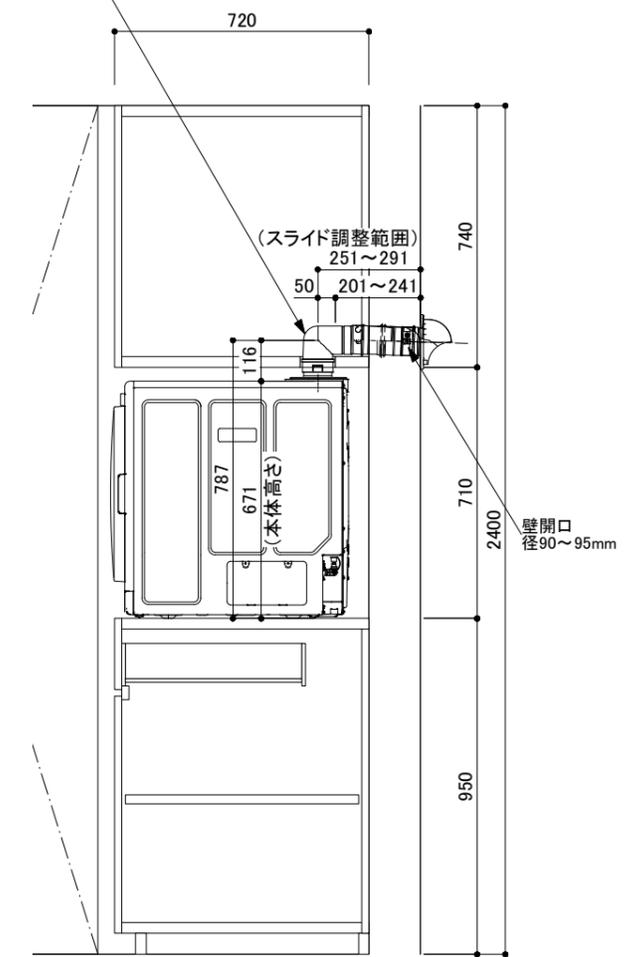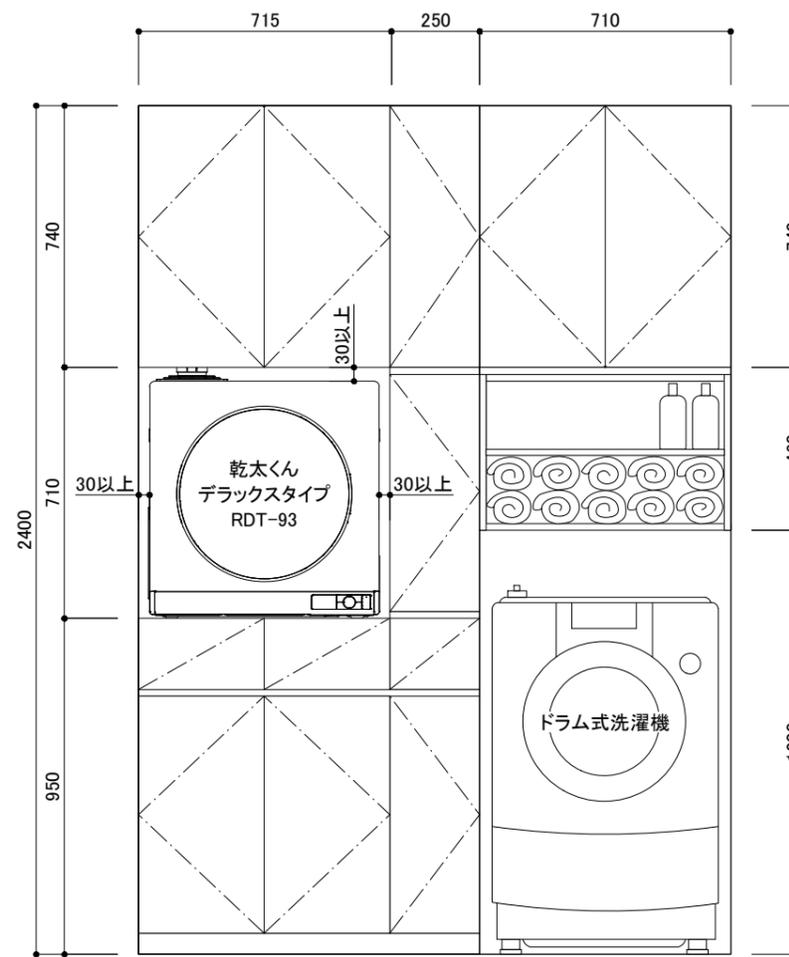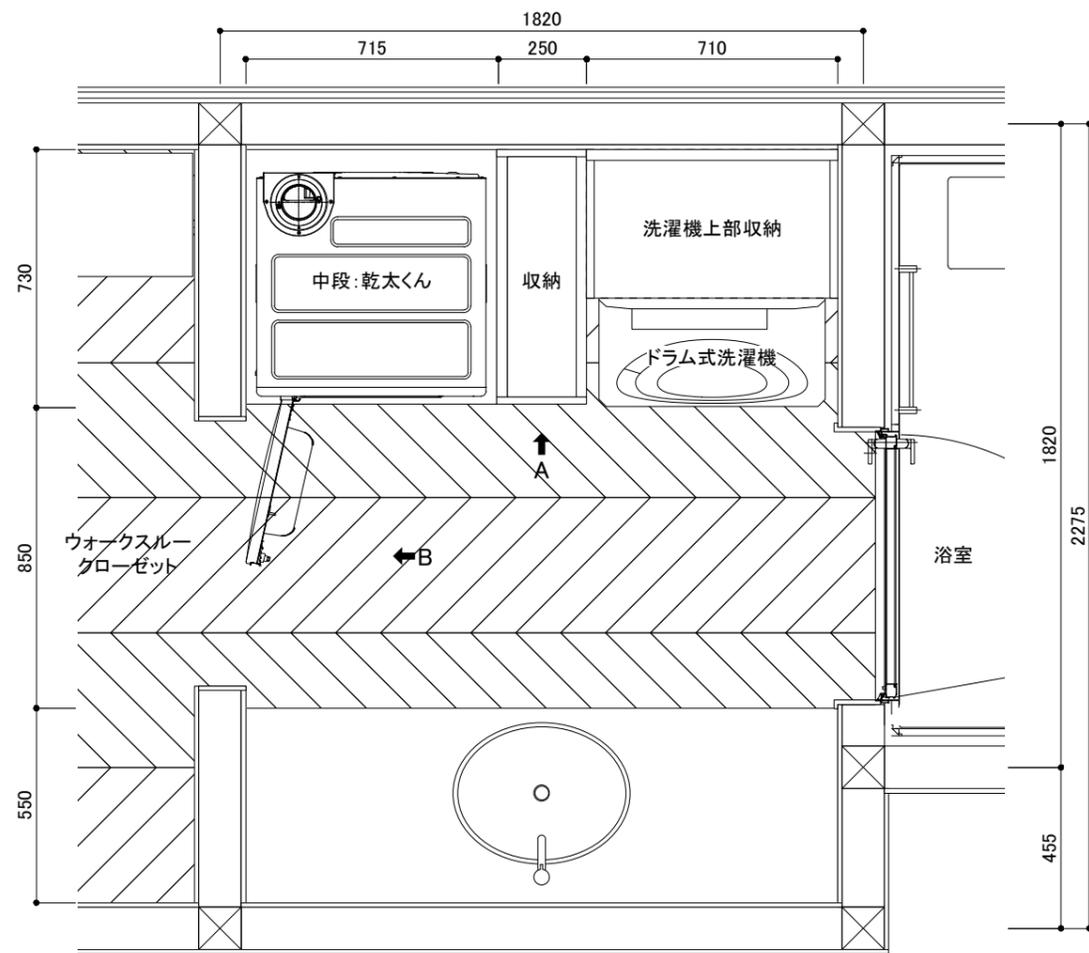

- A -

- B -