
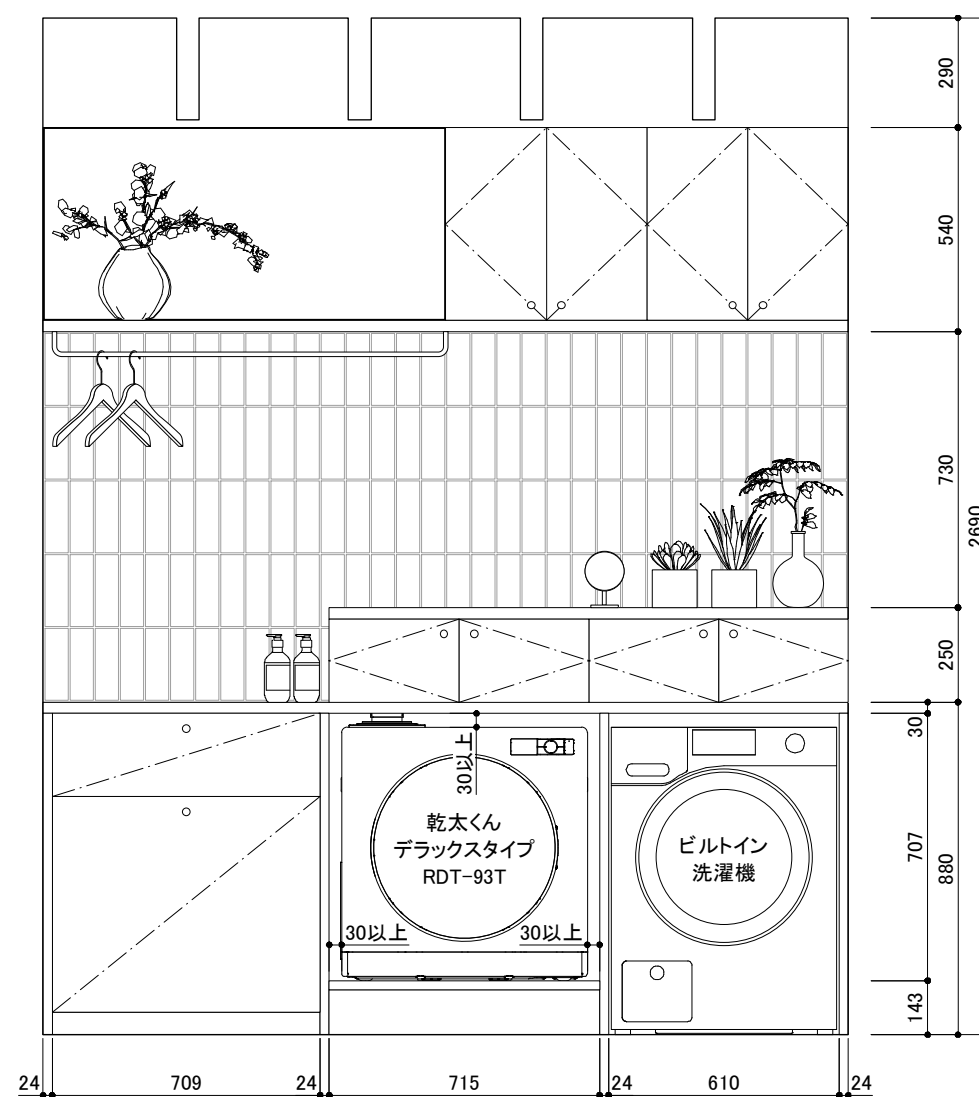


1.5


1.5坪サイズ

木造住宅基本モジュール
の
洗面スペース
洗濯機＋乾燥機(横置き)

縮尺:1/20 (A3)

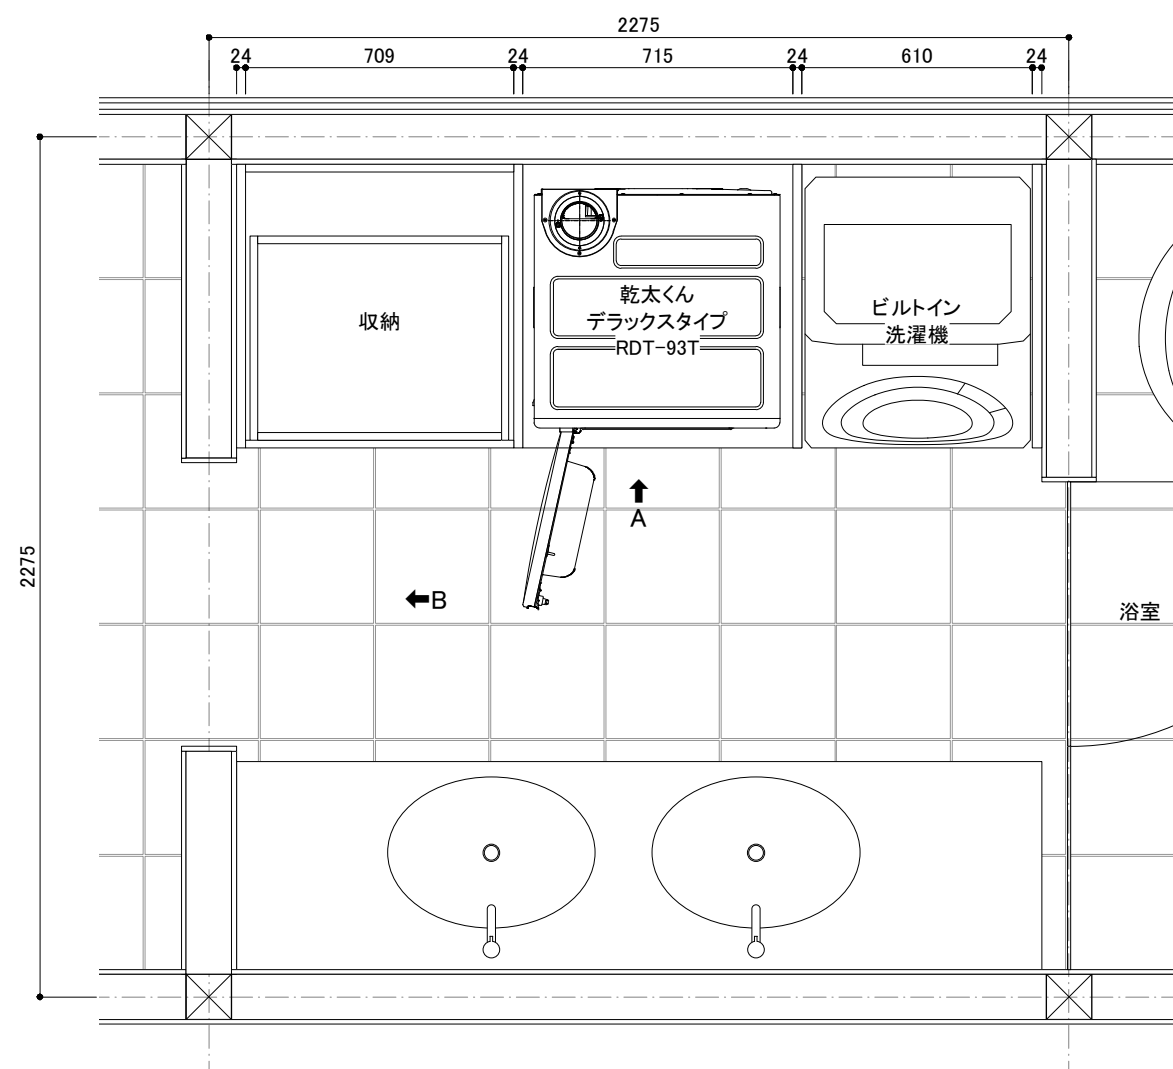

- A -

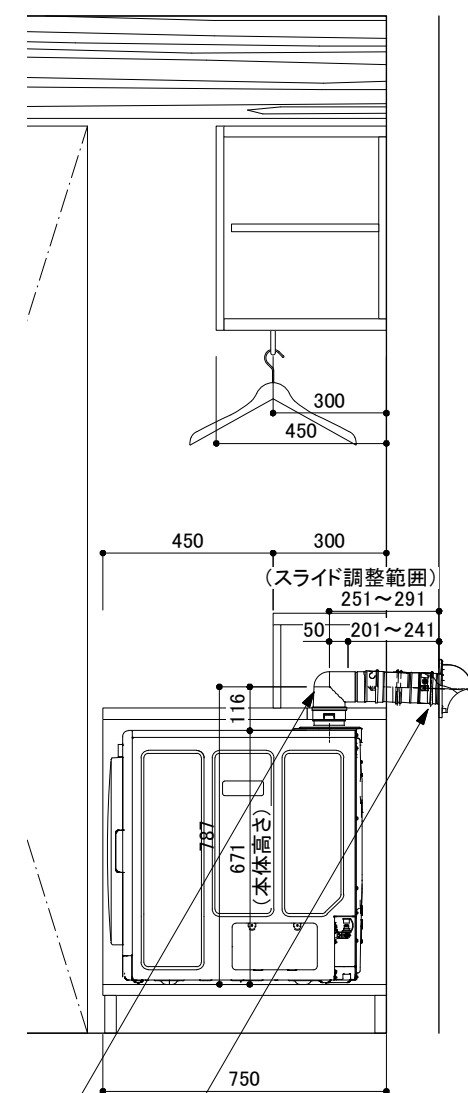

- B -

壁開口
径90~95mm

- 排湿管(φ 80KP管)
- ・ダンパー付き排湿口ガイド: DG-80BK
 - ・直角エルボ: DE-80A
 - ・スライド管: EFS-816NJ
 - ・パイプフード: DF-80A

※パイプフードに向かって下がり勾配とすること。