

「乾太くん」新CM：洗濯機横並び設置例_説明図（この図面は、RDT-54S・RDT-80に限ります）

2020.10.01




参考：点検扉



参考：天板切欠き（※排湿管カバーの取付は任意です）

- 乾太くんは、開放式の移動設置型ガス機器になります。
- メンテナンス時は点検扉を開けて、ガスコード（2m推奨）、電源（アース）コード、排湿口ガイドのビスを外してから機器本体を手前に引き出して作業を行ってください。
- 洗濯機の給水、電気、排水の接続位置やメンテスペースなどは、洗濯機メーカーにお問い合わせください。
- この設置図はCM用（イメージ）のため、実際の現場では家具など収まるようにサイズ調整してください。

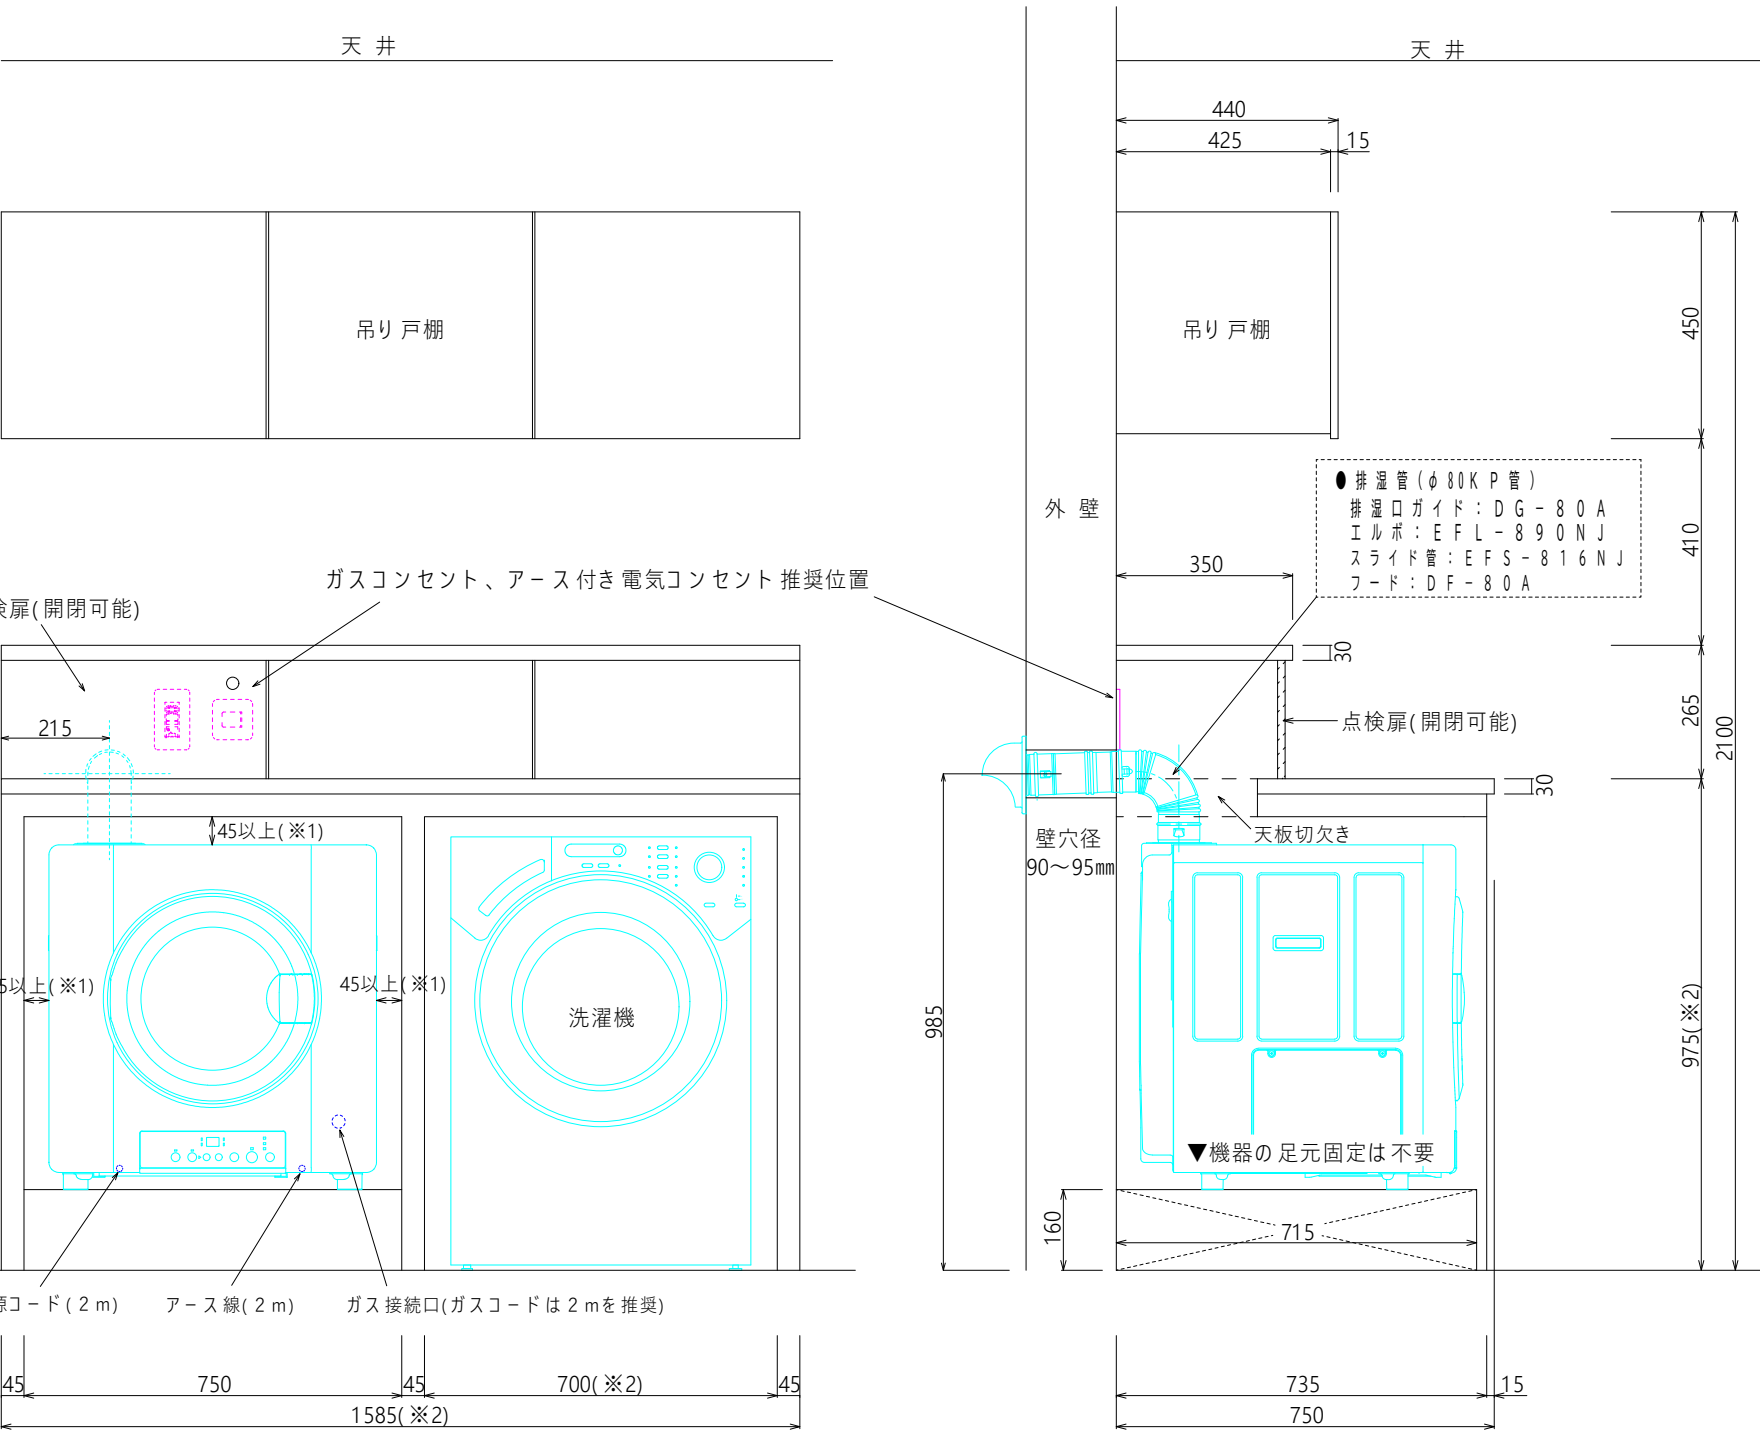

（※1）防火上必要な離隔距離
（※2）洗濯機のサイズに合わせて変更してください。